


ETAP 1a TERMIN PROWADZENIA ROBÓT 26.07.2018

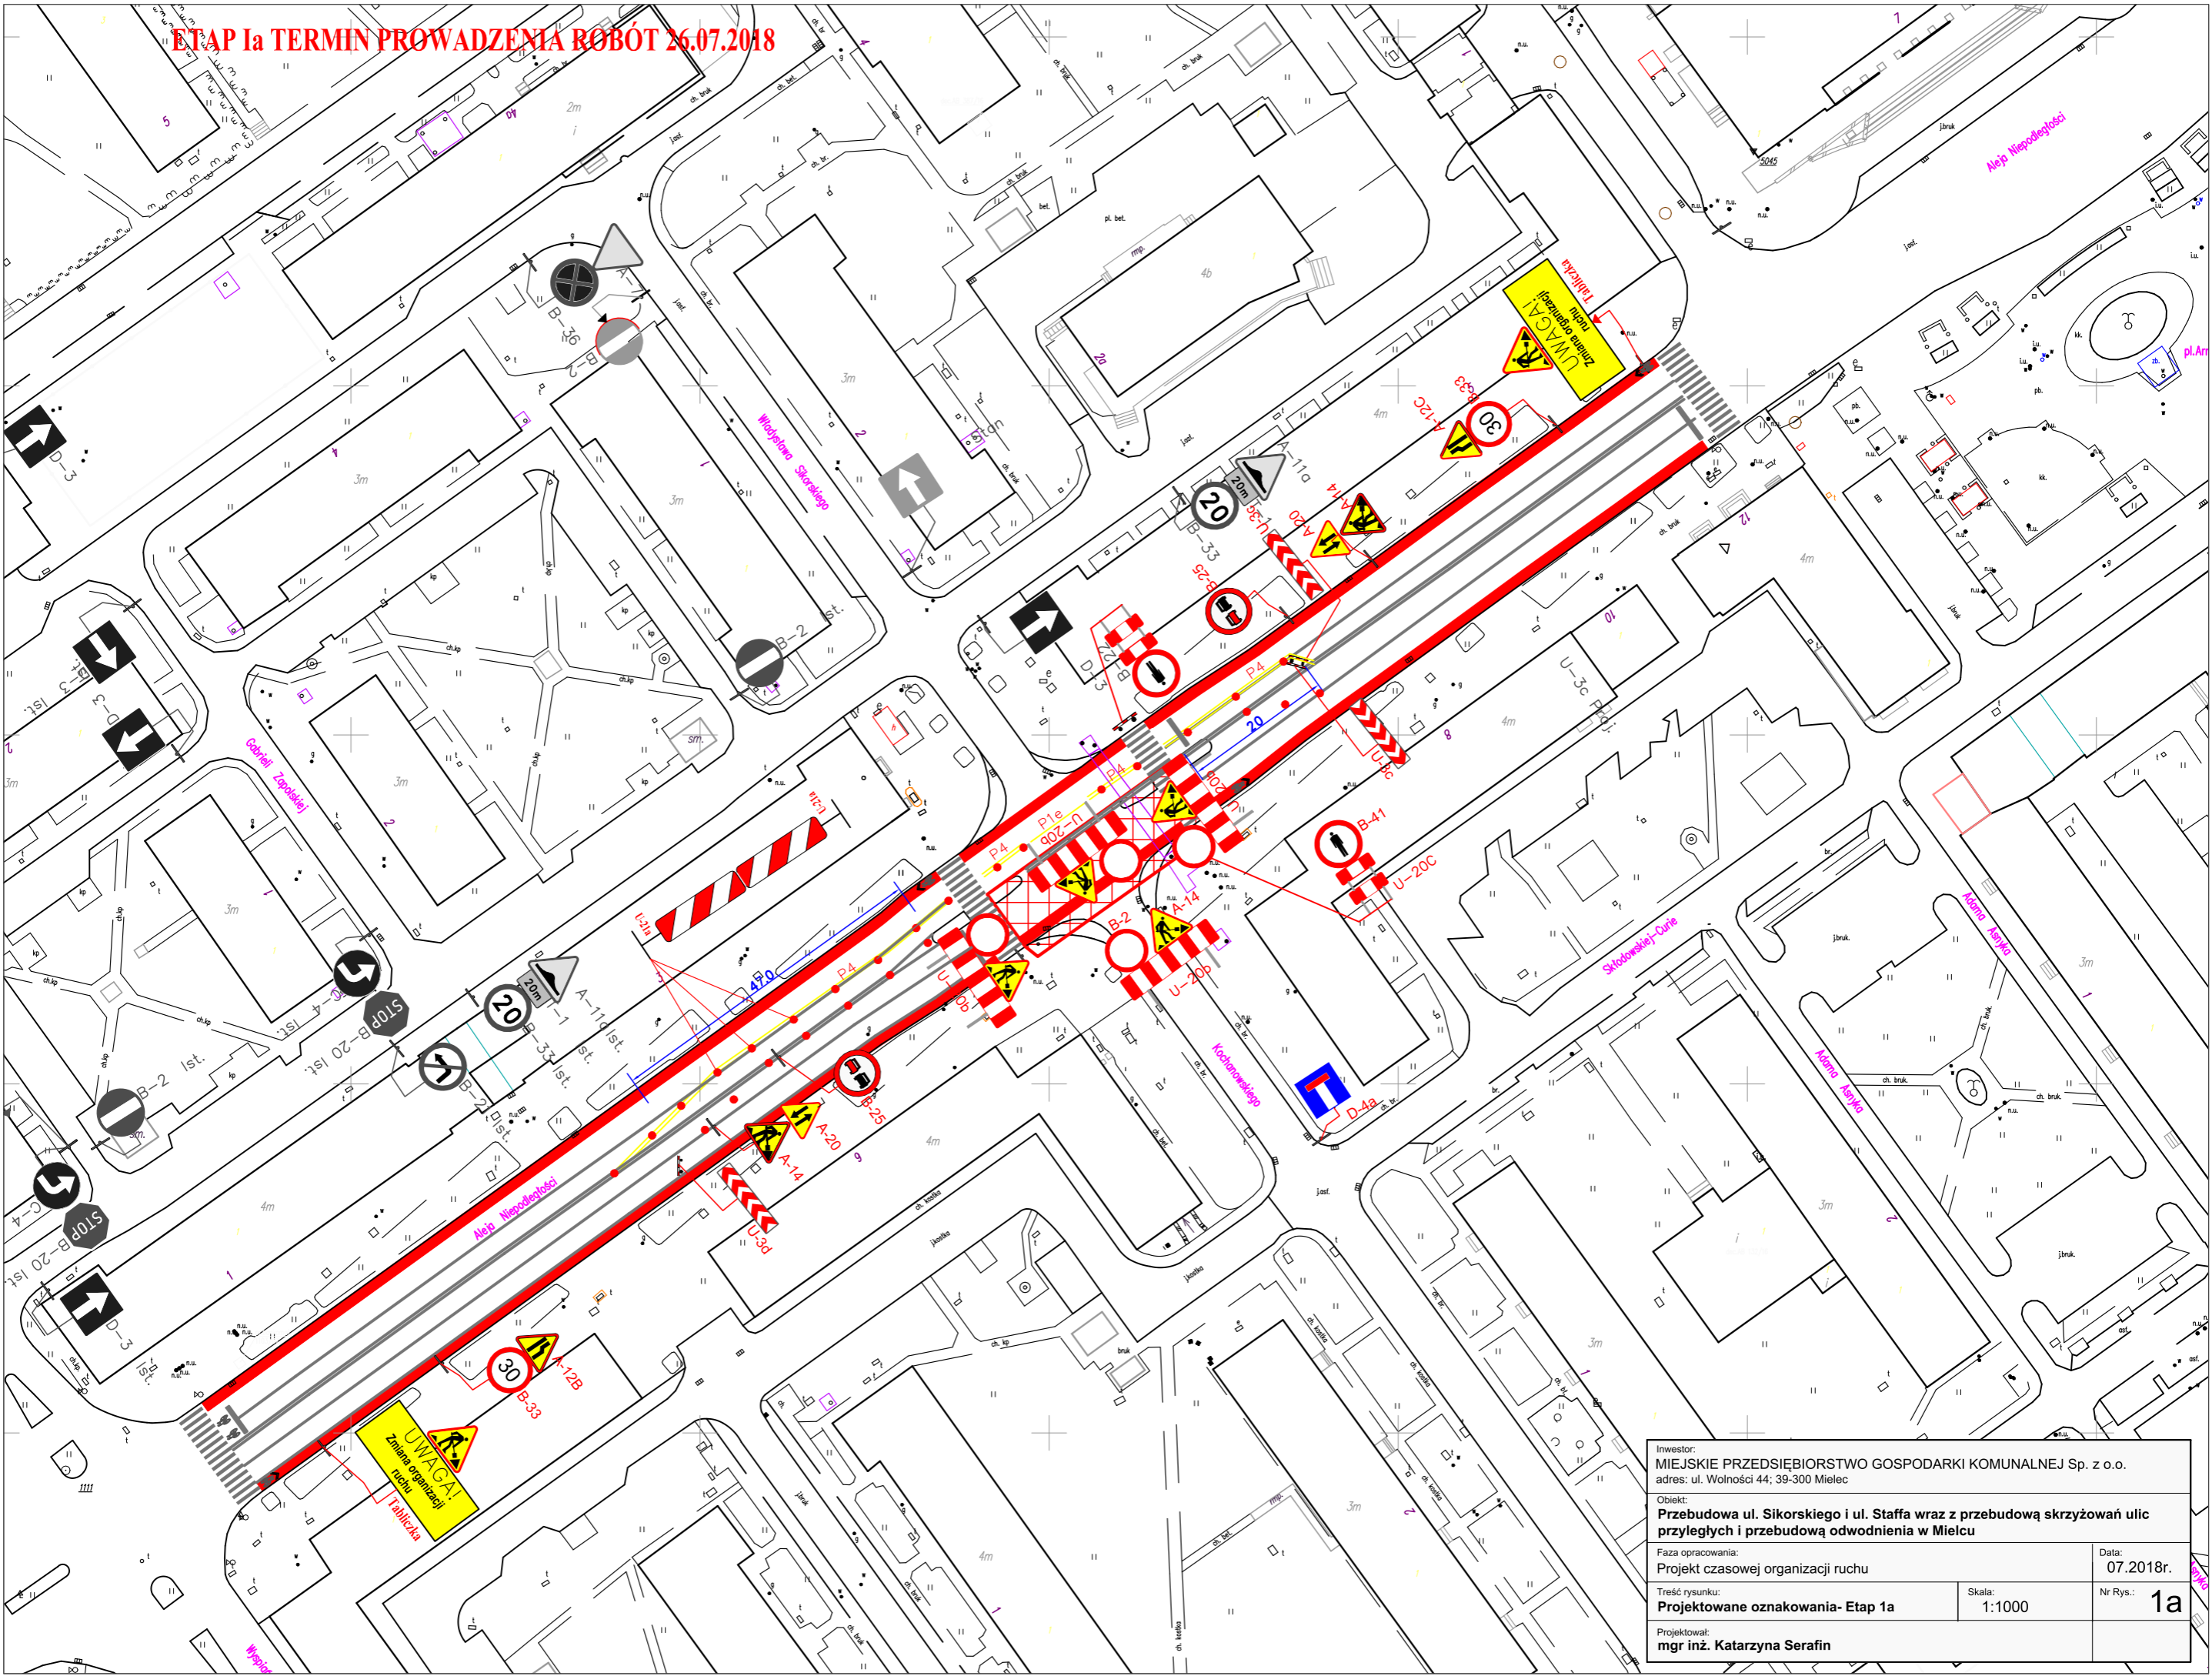

Inwestor: MIEJSKIE PRZEDSIĘBIORSTWO GOSPODARKI KOMUNALNEJ Sp. z o.o. adres: ul. Wolności 44; 39-300 Mielec		
Obiekt: Przebudowa ul. Sikorskiego i ul. Staffa wraz z przebudową skrzyżowań ulic przyległych i przebudową odwodnienia w Mielcu		
Faza opracowania: Projekt czasowej organizacji ruchu	Data: 07.2018r.	
Treść rysunku: Projektowane oznakowania- Etap 1a	Skala: 1:1000	Nr Rys.: 1a
Projektował: mgr inż. Katarzyna Serafin		